

Agenzia del Territorio
CATASTO FABBRICATI
 Ufficio Provinciale di
 Brescia

Dichiarazione protocollo n. **BS000005** del **20/01/2005**

Planimetria di U.P.U. in Comune di Puegnago Sul Garda

Via Marler

civ. SN

Identificativi Catastali:

Sezione: 1

Foglio: 1

Particella: 0000

Subalterno: 1

Compilata da:
 Rocco Tommaso


Iscritto all'albo:
 Geometri

Prov. Brescia


N. 3953

Scheda n. 1

Scala 1:200

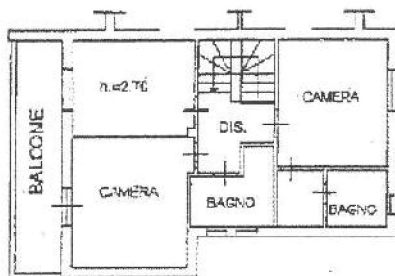

PIANTA PIANO PRIMO

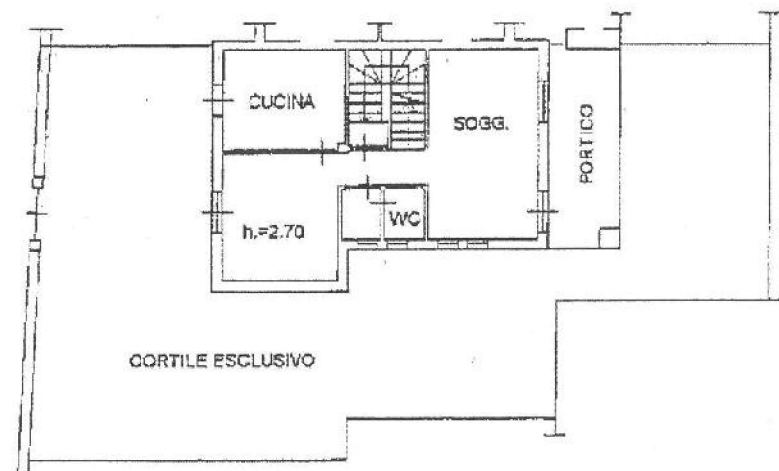

PIANTA PIANO TERRA



PIANTA PIANO INTERRATO

MONET'S E.I.
 1994

PLAN
 N