

MANERBA DEL GARDA

VILLA 1




2020_0017_G

Oggetto della tavola:

- particolare stratigrafia tetto inclinato 1:20
- sezioni 1:100
- pianta piano terra 1:100
- soluzione d'arredo piano terra 1:100
- giardino, aree esterne 1:200


Data Emissione: 13.11.2020
 Aggiornamento: REV.1
 Data Aggiornamento: 17.05.2020
 Disegnato: E_Sil
 Controllato: M_Gam
 Approvato: M_Par

E' vietata la riproduzione anche parziale senza autorizzazione

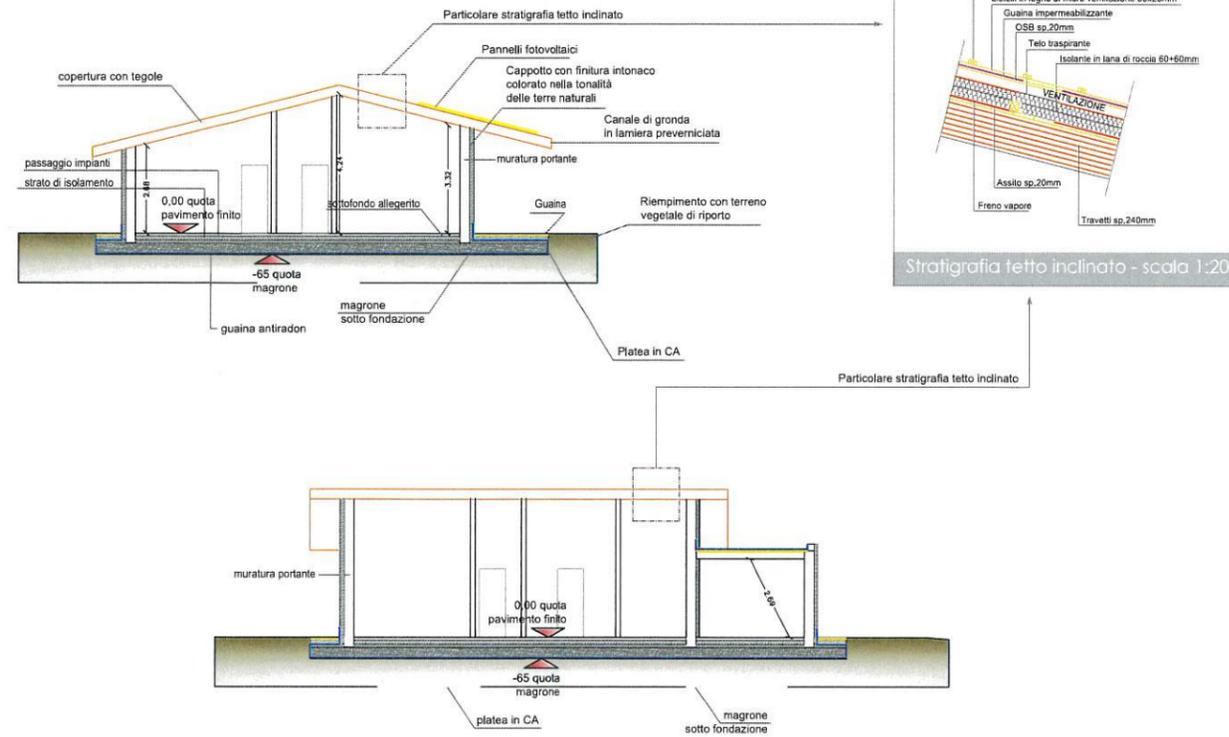

Sezioni Villa - Tetto doppia falda


Sezioni - scala 1:100

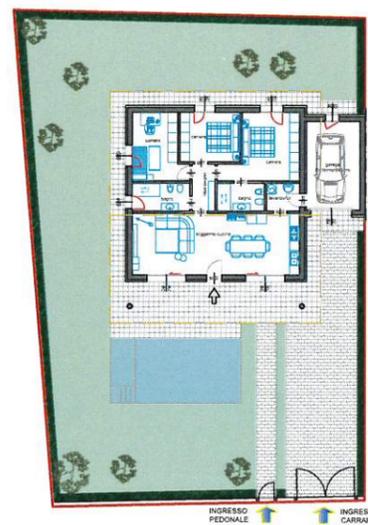


LOTTO 1 = mq 605,00

Giardino, aree esterne - scala 1:200

arredi, giardino e piscina sono puramente indicativi

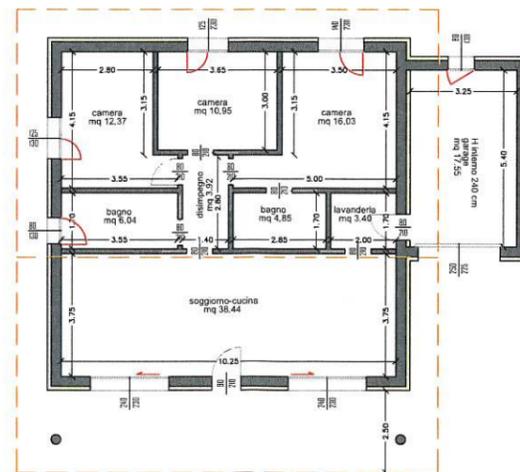

Pianta piano terra - scala 1:100

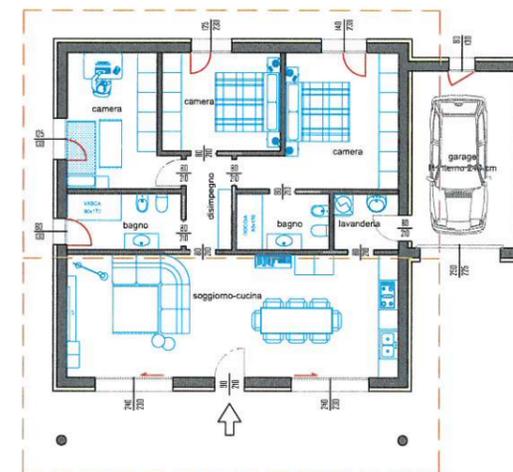

Soluzioni d'arredo piano terra- scala 1:100

N.B. I MOBILI SONO ESCLUSI DALLA COMMESSA. La loro rappresentazione è semplicemente indicativa di una loro possibile distribuzione