


PIANTA PIANO PRIMO
SCALA 1:200

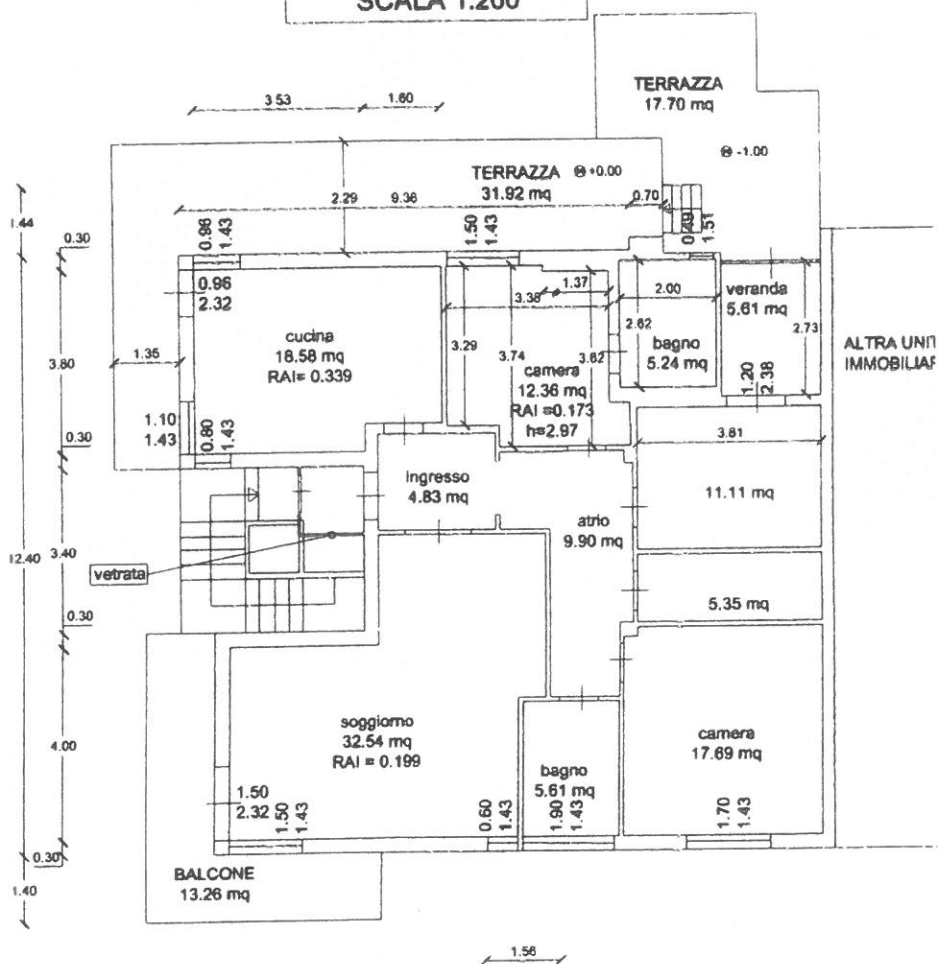

PIANTA PIANO TERRA
SCALA 1:200

