

**Agenzia del Territorio  
CATASTO FABBRICATI  
Ufficio Provinciale di  
Brescia**

Dichiarazione protocollo n. [redacted]

Planimetria di u.i.u. in Comune di Calvagese Della Riviera

Identificativi Catastali:

Sezione:

Foglio:

Particella:

Subalterno:

Compilata da:

Iscritto all'albo:  
Geometri

Prov. Brescia


Scheda n. 1

Scala 1:200

**PIANO TERRA**



**PIANTA PIANO INTERRATO**

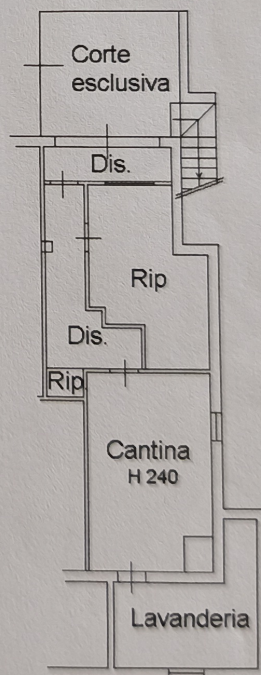

Catasto dei Fabbricati - Situazione al 09/12/2024 - Comune di CALVAGESE DELLA RIVIERA(B436) - < Sez. urbana NCT - Foglio 5 - Particella 255 - Subalterno 29 >  
Piano T-S1

Ultima planimetria in atti

Data: 09/12/2024 - [redacted] - Richiedente: [redacted]

Totale schede: 1 - Formato di acquisizione: A4(210x297) - Formato stampa richiesto: A4(210x297)