PIANTA PIANO TERRA

DISPOSIZIONE LOCALI E ATTREZZATURE

SCALA 1:100

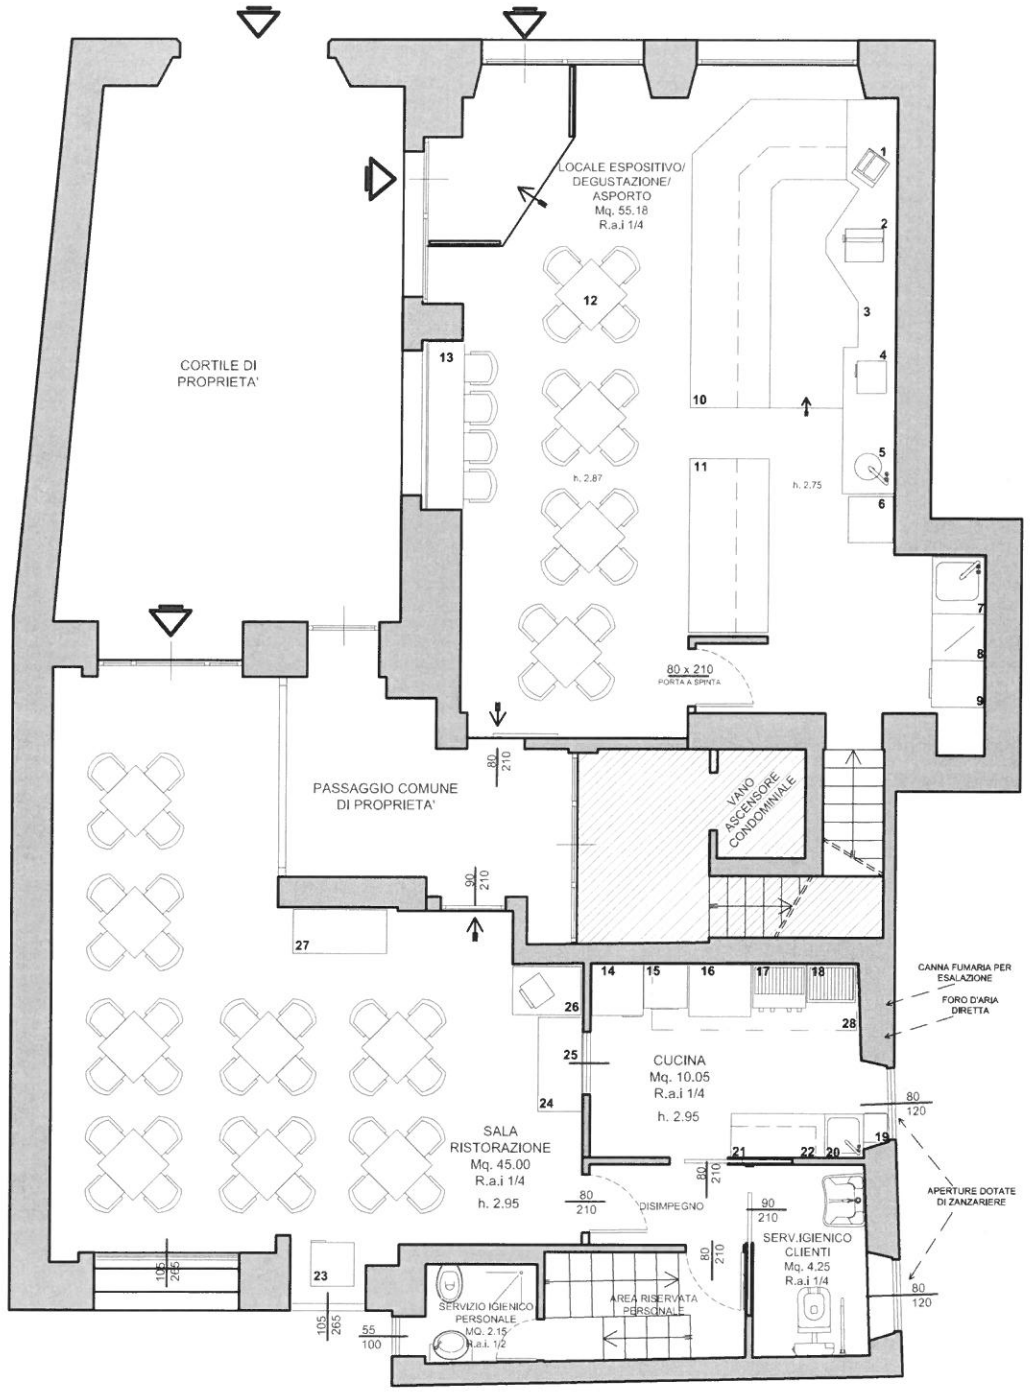

LEGENDA

PUNTI DI INGRESSO / USCITA DAL LOCALE

1 REGISTRATORE DI CASSA
2 AFFETTATRICE
3 BANCO - PIANO DI APPOGGIO
4 PREDISPOSIZIONE MICROONDE
5 LAVAMANI
6 TAVOLINO/RIPIANO DI APPOGGIO
7 LAVATOIO / LAVAPIATTI
8 LAVABBICCHIERI
9 LAVASTOVIGLIE
10 BANCONE ESPOSITIVO REFRIGERATO CON PIANO DI APPOGGIO
11 BANCONE ESPOSITIVO REFRIGERATO CON PIANO DI APPOGGIO
12 TAVOLI 70x70 - SEDUTE PER 2-4 PERSONE
13 TAVOLO A PONTE CON n.4 POSTI A SEDERE
14 FRIGORIFERO A COLONNA
15 RIPIANO CON CASSETTIERA
16 ABBATTITORE + FORNO
17 GRIGLIA
18 BARBECUE
19 LAVABICCHIERI
20 LAVAPIATTI
21 SCALDAVICANDE CON PIANO DI APPOGGIO
22 DISPENSA SOSPESA
23 COLONNA FRIGO CON VETRO ESPOSITIVO
24 TAVOLO DI APPOGGIO
25 APERTURA DI SERVIZIO PASSA-VIVANDE
26 CASSETTIERA + MACCHIANA DA CAFFE'
27 CRISTALLIERA
28 CAPPA DI ASPIRAZIONE