

Agenzia delle Entrate
CATASTO FABBRICATI
Ufficio Provinciale di
Brescia

Dichiarazione protocollo n. _____ del _____
Planimetria di u.i.u. in Comune di San Felice Del Benaco
Via Antiche Mura _____ civ. 1


Identificativi Catastali:

Sezione:
Foglio:
Particella:
Subalterno:

Completato da:

Iscritto all'albo:
Geometri
Prov. Verona N. 2258

Scheda n. 1 Scala 1:200

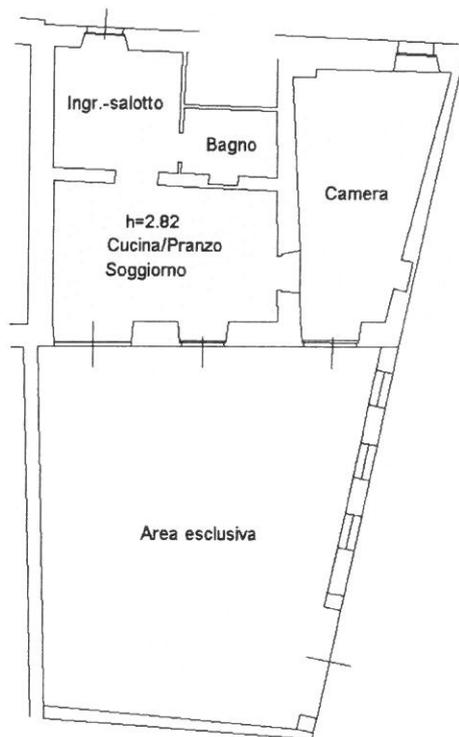

Piano Terra

