

**Agenzia delle Entrate**  
**CATASTO FABBRICATI**  
**Ufficio Provinciale di**  
**Brescia**

Dichiarazione protocollo n. \_\_\_\_\_ del \_\_\_\_\_  
Comune di Desenzano Del Garda  
Via Giuseppe Di Vittorio \_\_\_\_\_

civ. 102

**Identificativi Catastali:**

Sezione:

Foglio:

Particella:

Subalterno:

Compilata da:  
Rigo Fabrizio

Iscritto all'albo:  
Geometri


Prov. Verona

N. 01943


Planimetria

Scheda n. 1

Scala 1:200

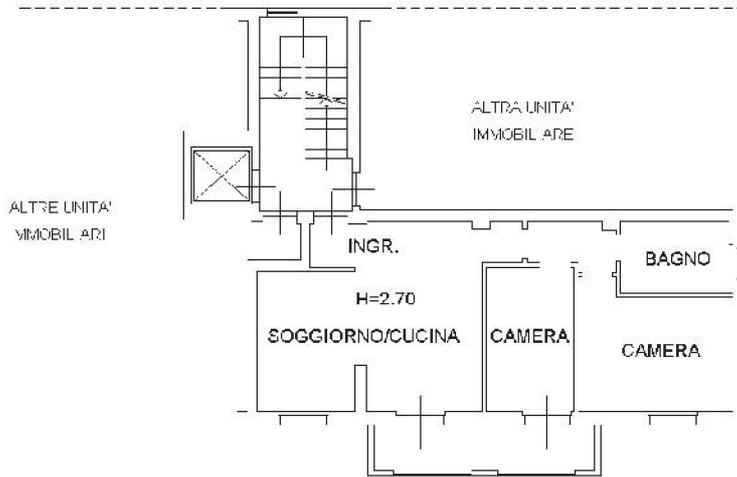

**PIANO SECONDO**

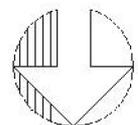

**NORD**