

**Agenzia delle Entrate
CATASTO FABBRICATI
Ufficio Provinciale di
Brescia**

Dichiarazione protocollo n. BS0049649 del 03/04/2023

Comune di Lonato Del Garda

Via Fornasetta

civ. SNC

Identificativi Catastali:

Sezione:

Foglio:

Particella:

Subalterno:

Compilata da:

Bertazzi Giorgio

Iscritto all'albo:

Geometri

Prov. Brescia

N. 03779


Planimetria

Scheda n. 1

Scala 1:200

PIANO TERRA

(h = 2.70)

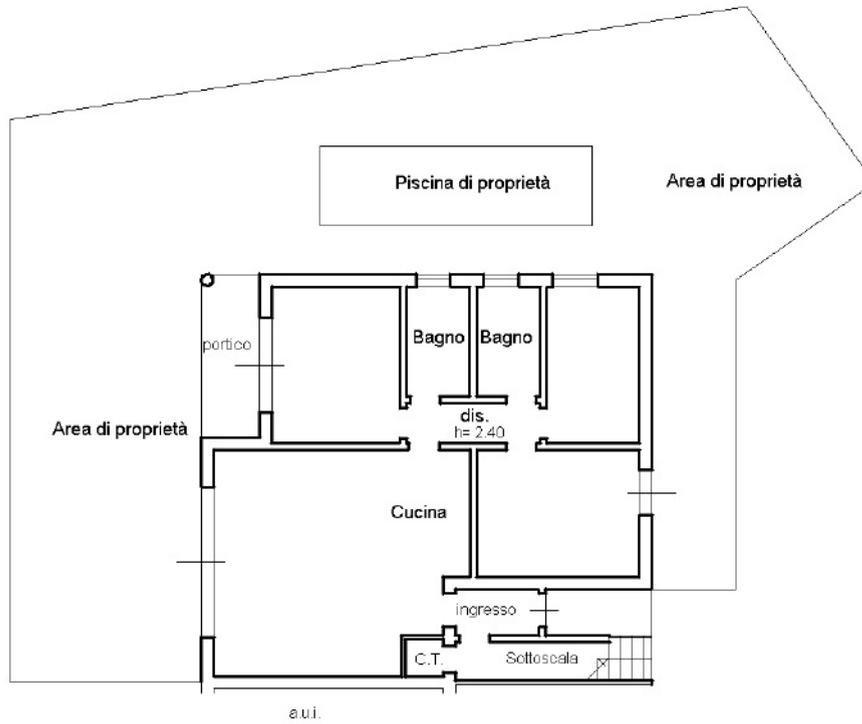

- Subalterno

- Particella

- Foglio

- Sez. urbaniz

- Comune di LONATO DEL GARDA(M312)

- < Sez. urbaniz

- Via Fornasetta n. SNC Piano T

Ultima planimetria in atti

