

Agenzia delle Entrate
CATASTO FABBRICATI
 Ufficio Provinciale di
 Brescia

Dichiarazione protocollo n. _____ del _____

Comune di Roe' Volciano

Via _____

civ. _____

Identificativi Catastali:

Sezione: _____

Foglio: _____

Particella: _____

Subalterno: _____

Completata da: _____

Iscritto all'albo:
 Geometri

Prov. Brescia



N. 3796

Planimetria

Scheda n. 1

Scala 1:200

PIANO TERRA

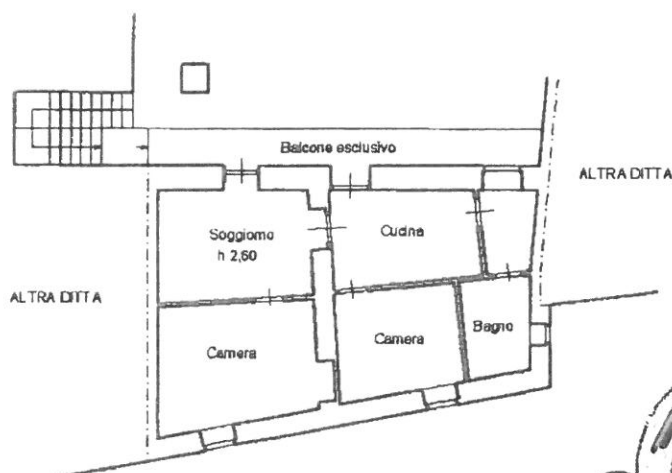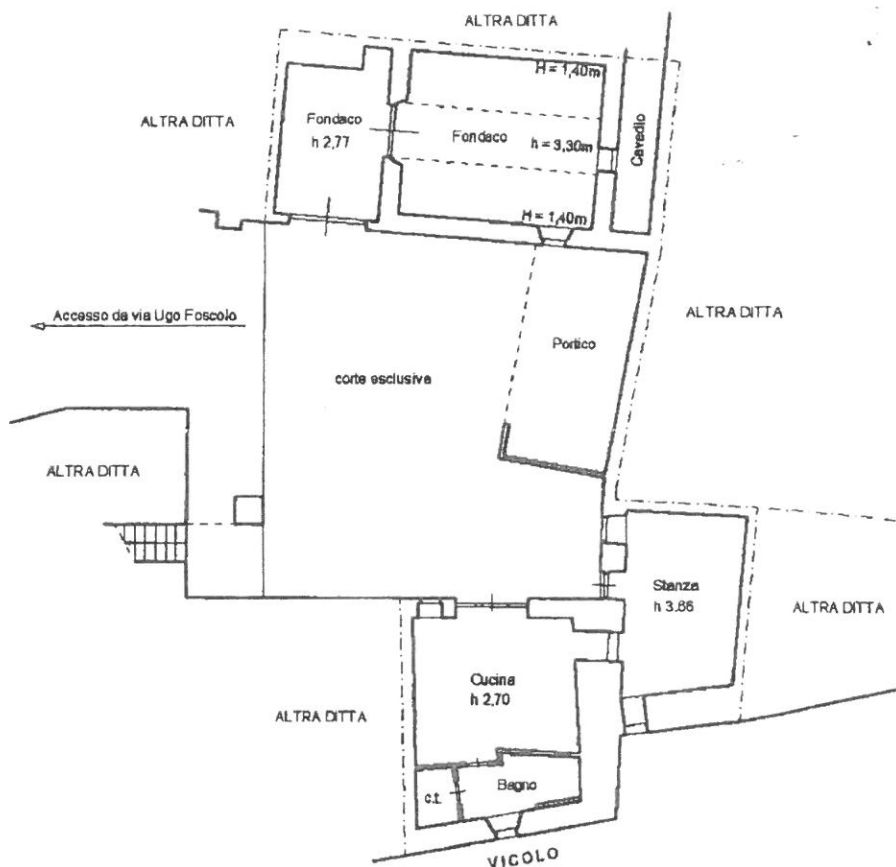

PIANO PRIMO

