

ALLEGATO 4 REP. N. 2267

Data: 06/08/2019 - n. T220883 - Richiedente: MSPMTT80L08B157T


Agenzia del Territorio
CATASTO FABBRICATI
Ufficio Provinciale di
Brescia

Dichiarazione protocollo n. 000215474 del 25/07/2003
Planimetria di u.i.u. in Comune di Polpenazze Del Garda
Str Di Lottizzazione civ.

Identificativi Catastali:
Sezione:
Foglio:
Particella:
Subalterno:

Compilata da:
Nicoletta Federico
Iscritto all'albo:
Geometri
Prov. Brescia N. 4960

Scheda n. 1 Scala 1:200

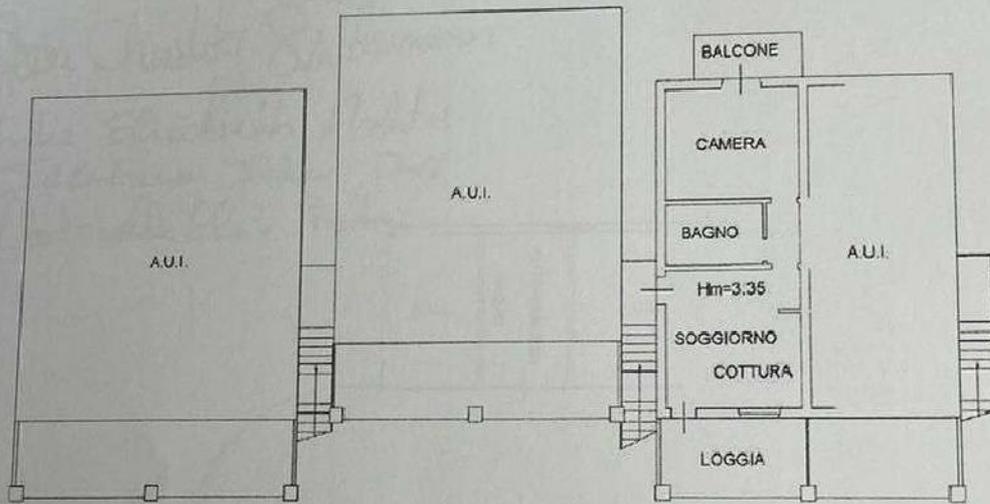

PIANO PRIMO

Catasto dei Fabbricati - Situazione al 06/08/2019 - Comune di POLPENAZZE DEL GARDA (G801) - Foglio: 9 - Particella: 5841 - Subalterno: 11
VIA DA DENOMINARE piano: I;



Ultima planimetria in atti

Data: 06/08/2019 - n. T220883 - Richiedente: MSPMTT80L08B157T

Totale schede: 1 - Formato di acquisizione: A4(210x297) - Formato stampa richiesto: A4(210x297)