


Agenzia delle Entrate
CATASTO FABBRICATI
Ufficio Provinciale di
Brescia


heda n. 1 Scala 1: 200

Dichiarazione protocollo n. del	
Planimetria di u.i.u. in Comune di Serle	
Via Po'	
civ. SNC	
Identificativi Catastali:	
Sezione: ---	
Foglio:	
Particella:	
Subalterno:	
Iscritto all'albo: Architetti	
Prov. Brescia	N. 2903

PIANO TERRA

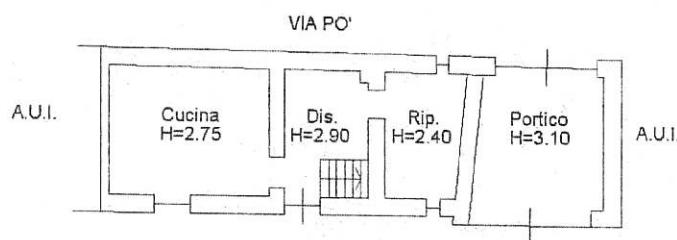

PIANO PRIMO

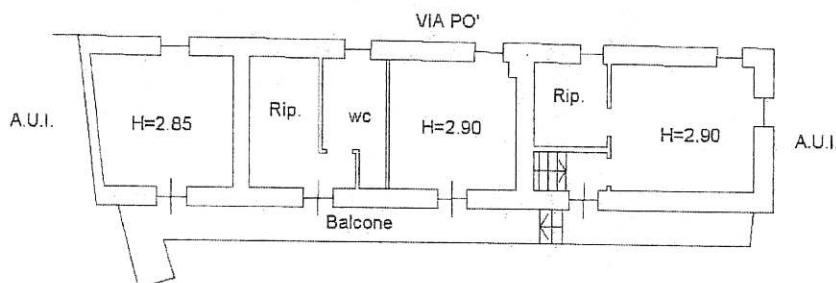

PIANO SECONDO (SOTTOTETTO)

