

**Agenzia del Territorio
CATASTO FABBRICATI
Ufficio Provinciale di
Brescia**

Dichiarazione protocollo:

Planimetria di u.i.u. in Comune di Manerba Del Garda

Via :

civ. 10

Identificativi Catastali:

Sezione:

Foglio:

Particella:

Subalterno:

Compilata da:

Isritto all'albo:
Geometri


Prov. Brescia

N. 4142

Scheda n. 1

Scala 1:200

PIANO SECONDO

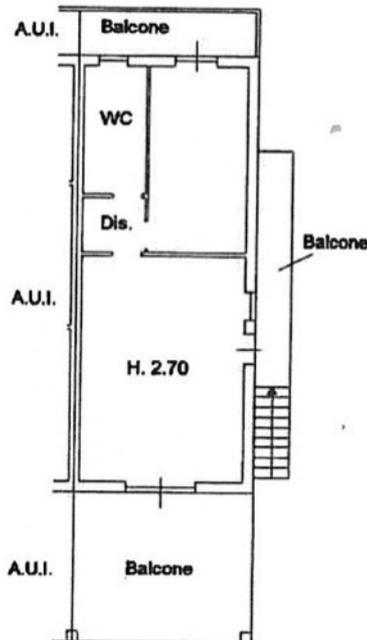

Ultima planimetria in atti

Data: 05/10/2022 - n. T238733 - Richiedente

Totale schede: 1 - Formato di acquisizione: A4(210x297) - Formato stampa richiesto: A4(210x297)

Subalt

Foglio 11 - Pa

-<

Comune di MANERBA DEL GARDA(E883)

Situazione al 05/10/2022

Catasto dei Fabbricati

-

Situazione al 05/10/2022

Comune di MANERBA DEL GARDA(E883)

-<

Foglio 11 - Pa

Subalt