



Agenzia del Territorio  
**CATASTO FABBRICATI**  
 Ufficio Provinciale di  
 Brescia

Dichiarazione protocollo n. _____ del _____	
Planimetria di u.i.u. in Comune di <b>Brescia</b>	
Via <b>Spadovani</b> civ. SN	
Identificativi Catastali:	Compilata da: <b>Severino</b>
Sezione: <b>001</b>	Isritto all'albo: Geometri
Foglio: <b>0</b>	Prov. Brescia
Particella: <b>001</b>	N. 4033
Subalterno: <b>0</b>	

Scheda n. 1      Scala 1:200

PIANO TERRA

SEMINTERRATO

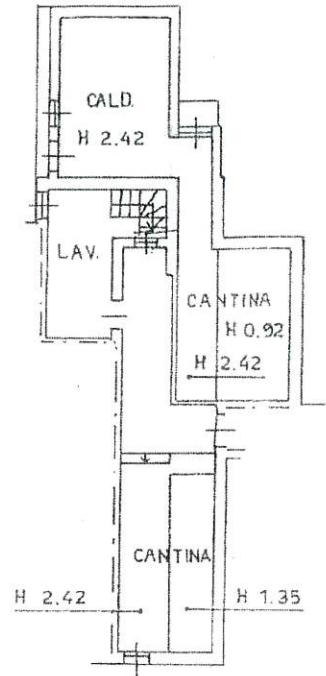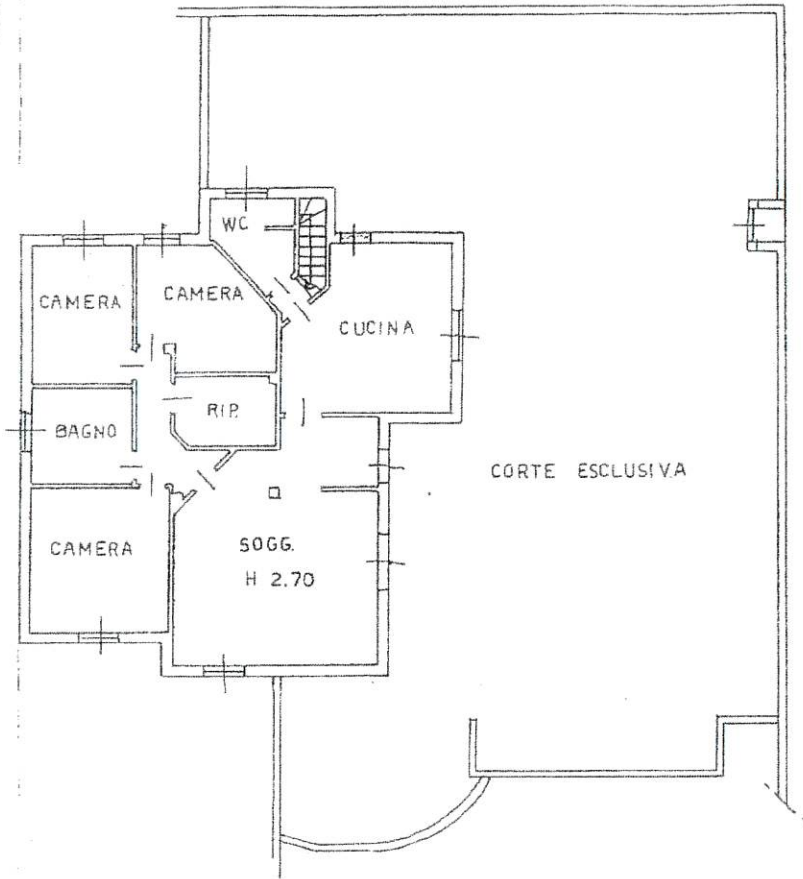

*Goffi Dimont*  
*Severino*  
*Severino*

ALLEGATO "A"

Ministero dell'Economia e delle Finanze  
**MARCA DA BOLLO**  
**€14,62**  
 QUATTRODICI/62  
 Entrate  
 00029998 - 00001257 - WOFNDD01  
 00053441 - 13/04/2012 11:59:56  
 0003-00009 - 8AE68EE066FB7819  
 IDENTIFICATIVO : 01091395586185

