




CATASTO EDILIZIO URBANO (RDL 13-4-1939, n. 652)


LIBR
750

metria di u.i.u. in Comune di BENZIOLE via civ.....


PIANTA PIANO TERRA

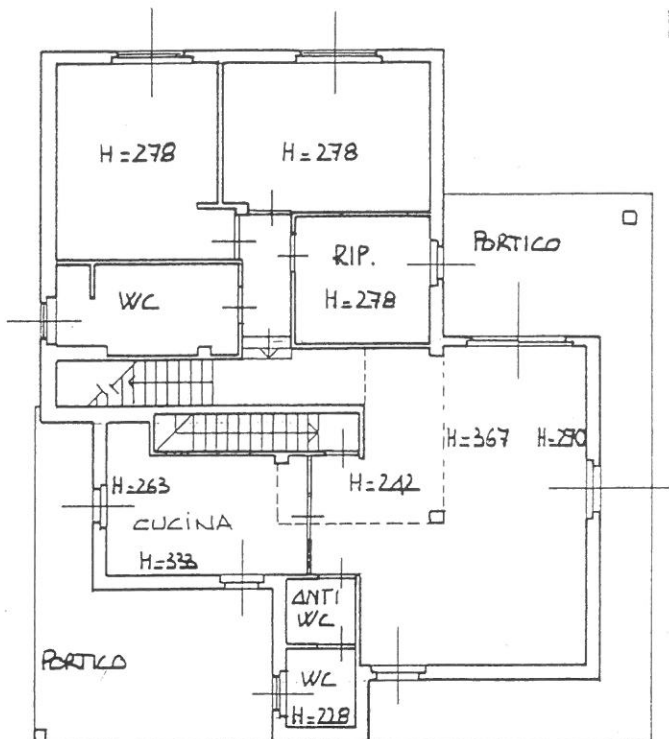

PIANTA PIANO PRIMO

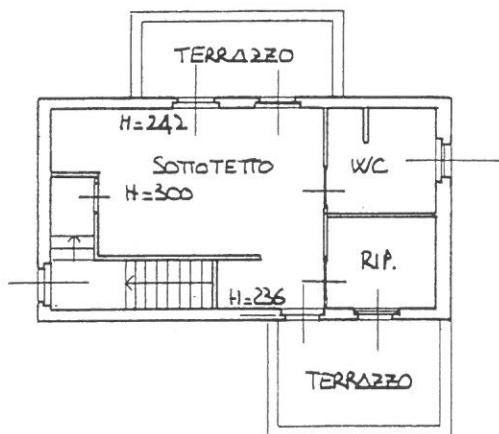

ORIENTAMENTO

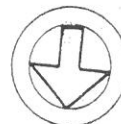

SCALA DI 1:200

razione di N.C. ☒
cia di variazione ☐

Compilata dall' ARCHITETTO
(Titolo, cognome e nome)

Identificativi catastali


Iscritto all'albo degli ARCHITETTI

27 sub. 1

della provincia di BRESCIA n. 438

data DIC 94 Firma [Signature]

RISERVATO ALL'UFFICIO

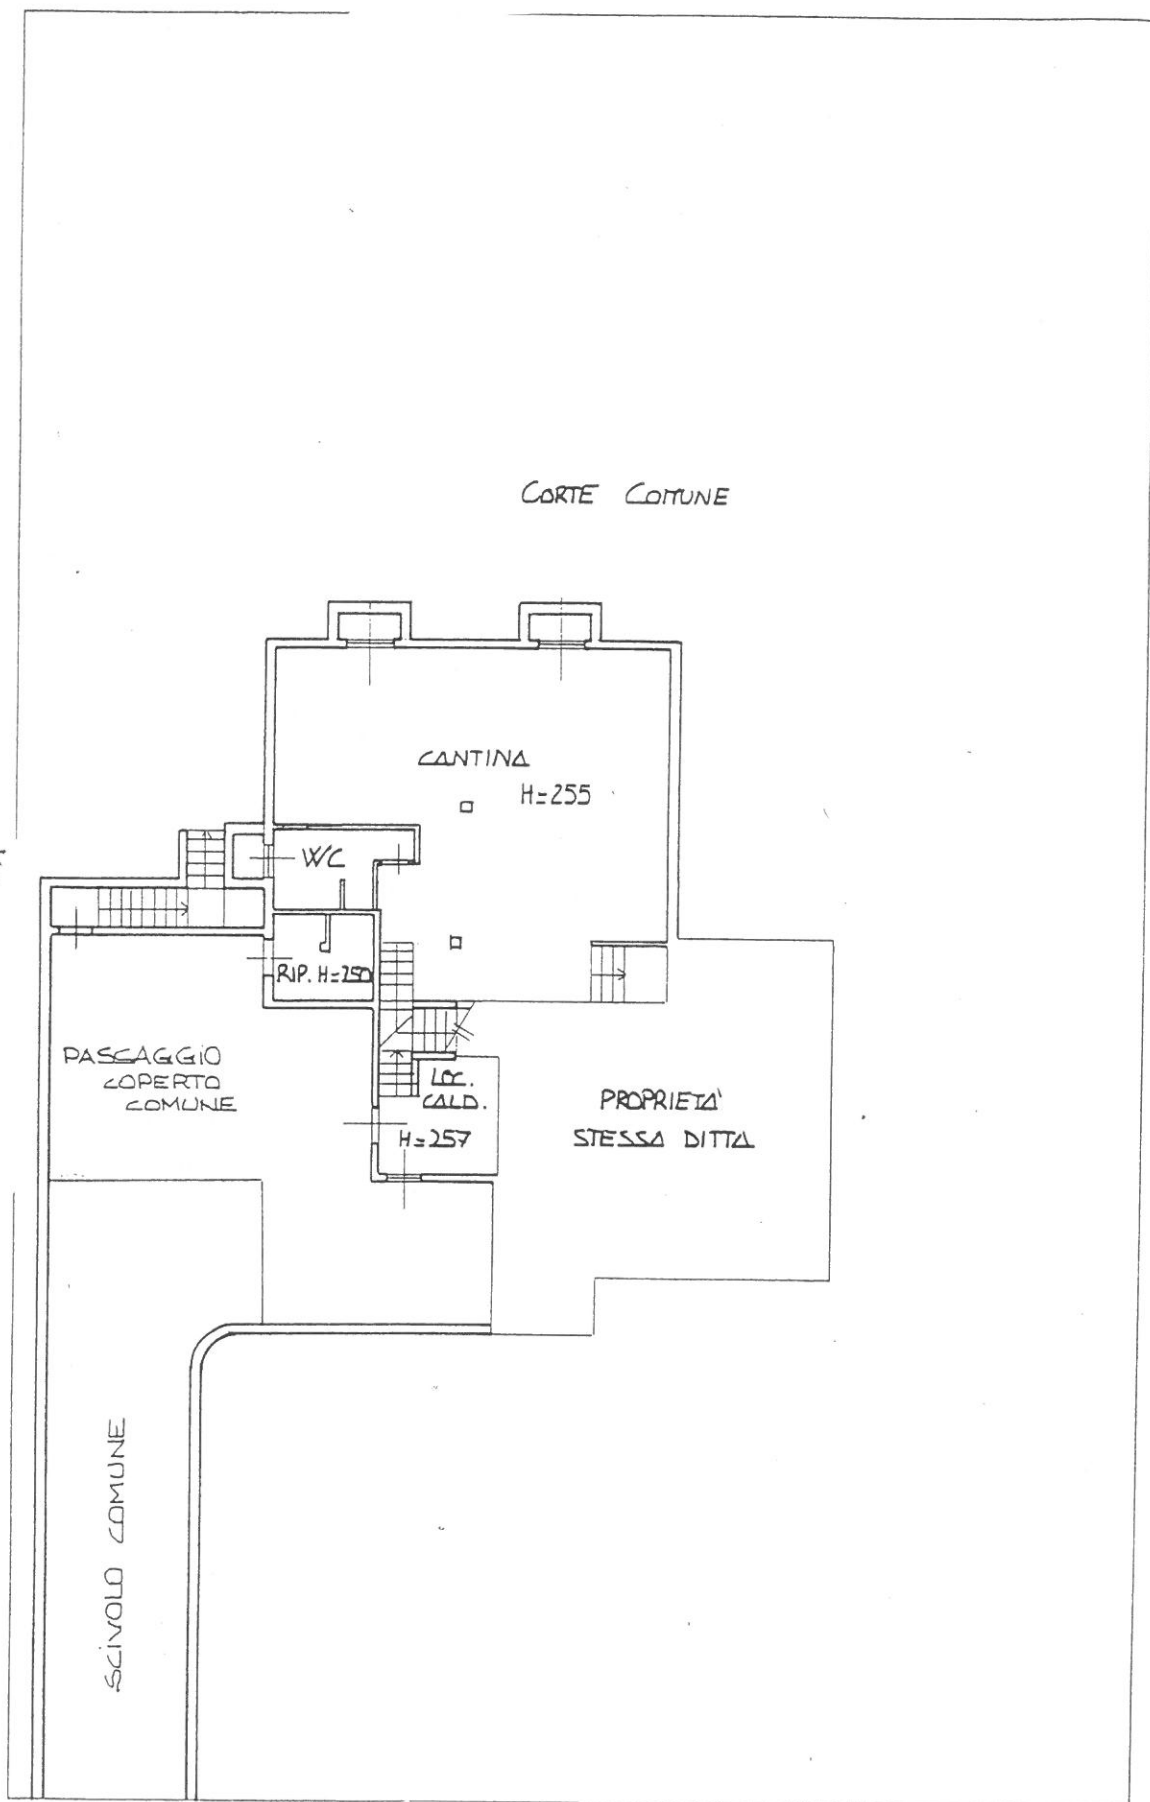

PIANTA INTERRATO