



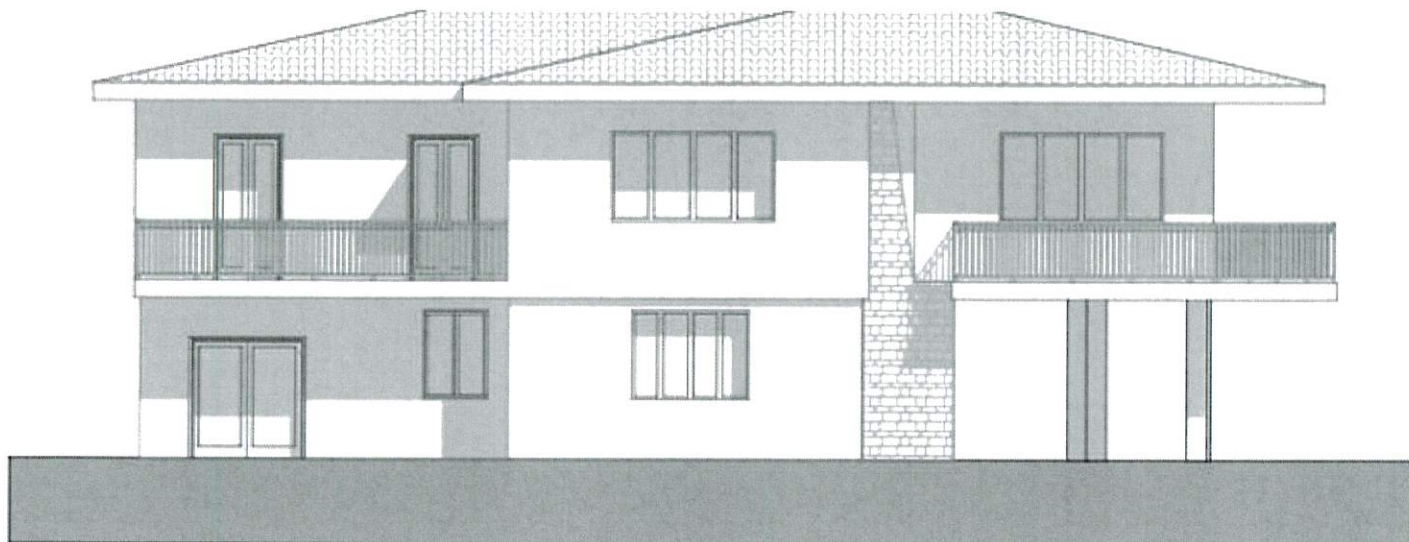

PROSPETTO EST DI PROGETTO

1:100

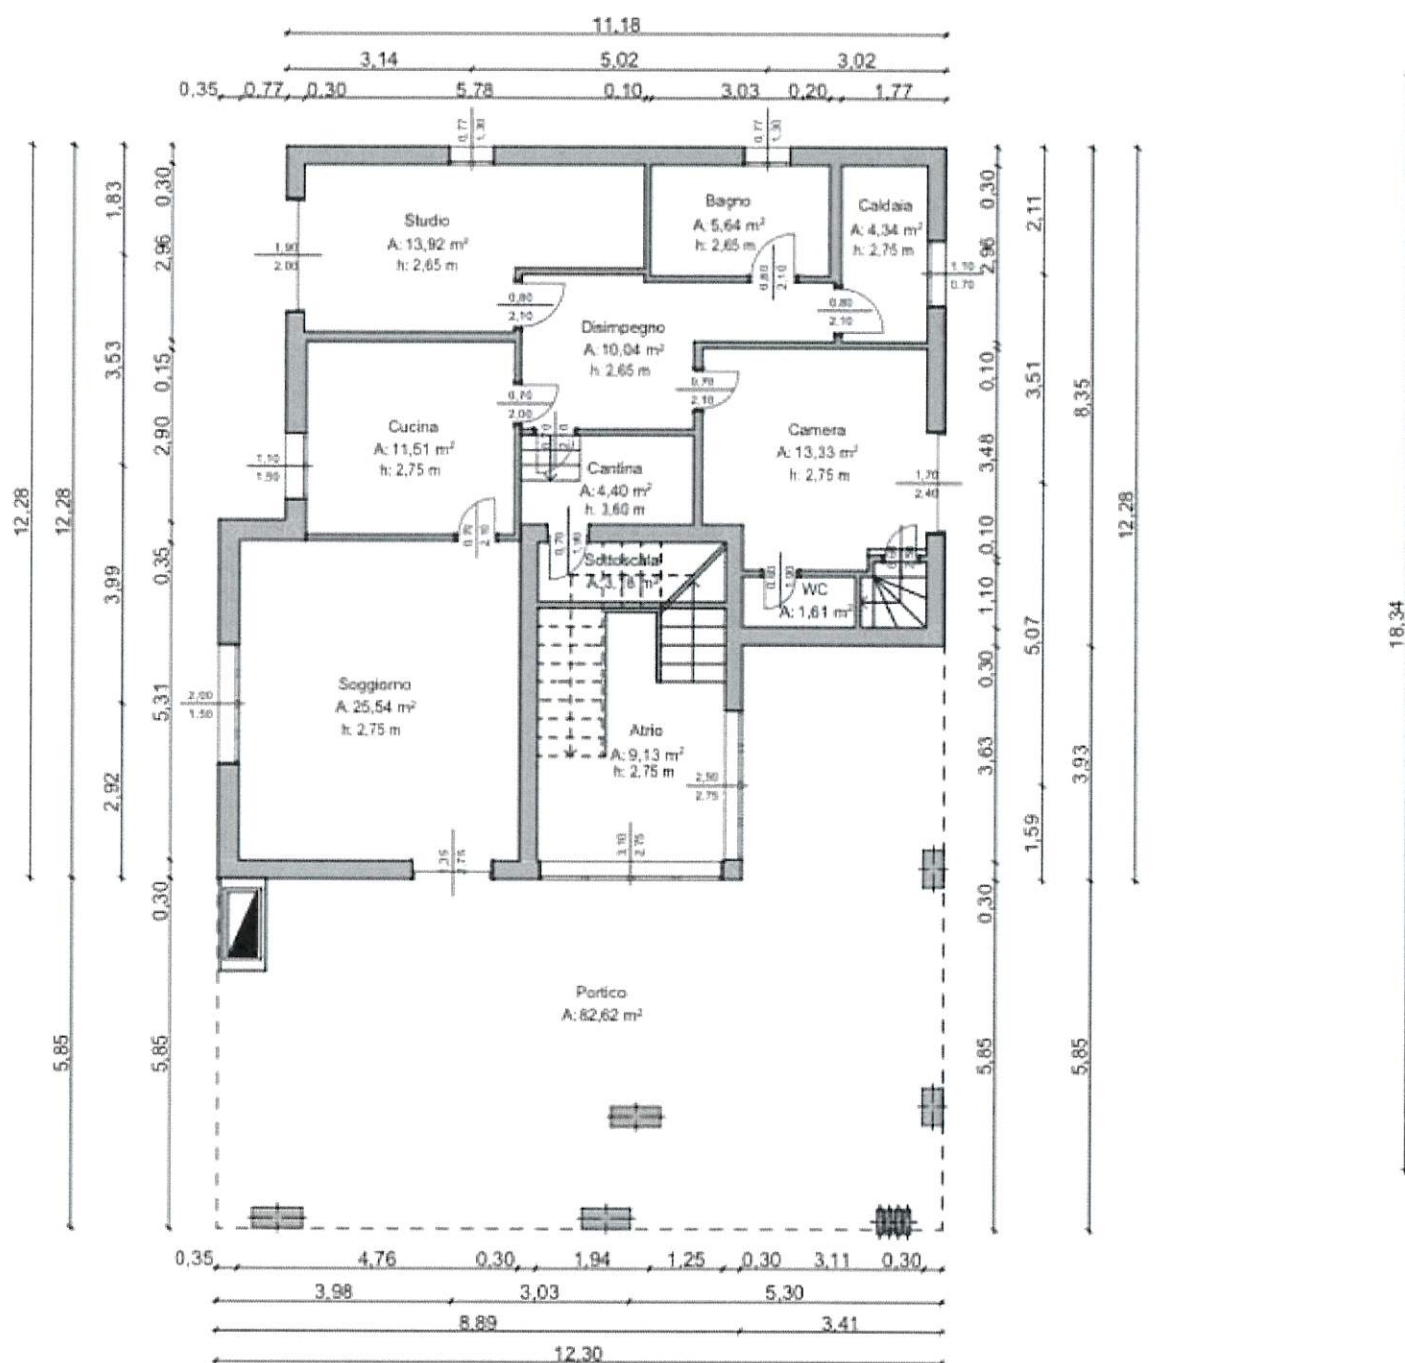

PIANTA PIANO TERRA DI PROGETTO

1:100