

Agenzia del Territorio
CATASTO FABBRICATI
Ufficio Provinciale di
Brescia

Dichiarazione protocollo n. BS0582925 del 23/12/2011
Planimetria di u.i.u. in Comune di Desenzano Del Garda

civ.

Identificativi Catastali:


Sezione:
Foglio:
Particella:
Subalterno:

Completata da:

Iscritto all'albo:
Geometri
Prov. Brescia

N.

Carta n. 1 Scala 1:200

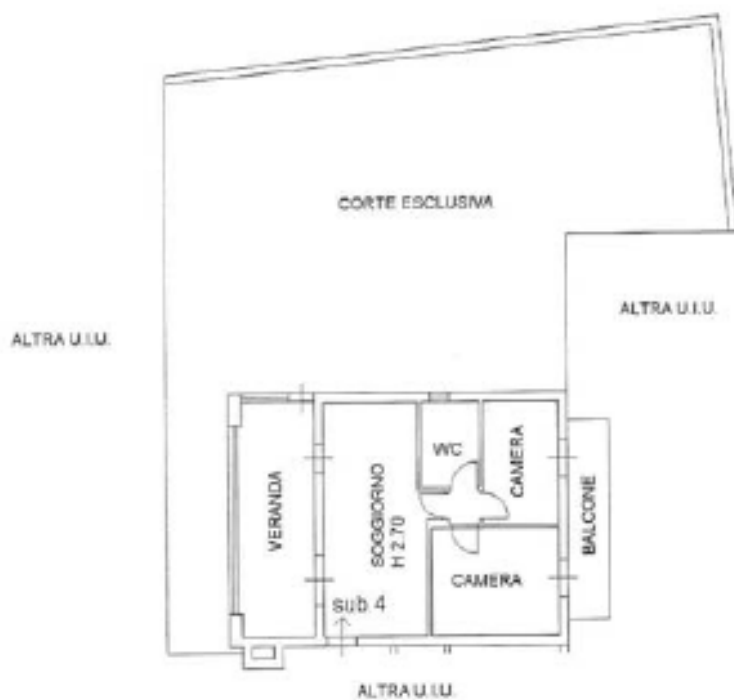

PIANO TERRA
sub.4

