

ELABORATO PLANIMETRICO

Compilato da:

Iscritto all'albo:
Geometri

Prov. Brescia

N. 5439

**Agenzia delle Entrate
CATASTO FABBRICATI
Ufficio Provinciale di
Brescia**

Comune di

Sezione: N°

Foglio:

Particella:

Protocollo n.

Tipo Mappale r


del

del 05/05/2025


Dimostrazione grafica dei subalterni

Scala 1 : 200

PIANO TERRA

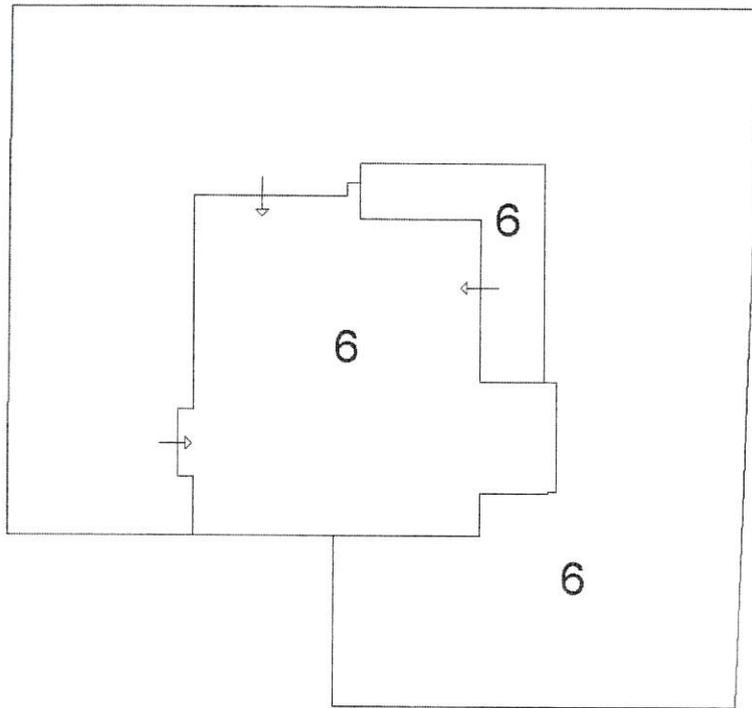

PRIMO PIANO SOTTOSTRADA (P. S1)

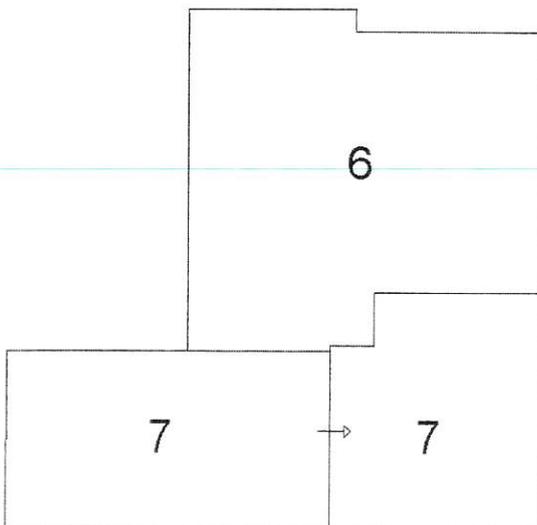

PIANO PRIMO

