


PROSPETTO NORD-OVEST

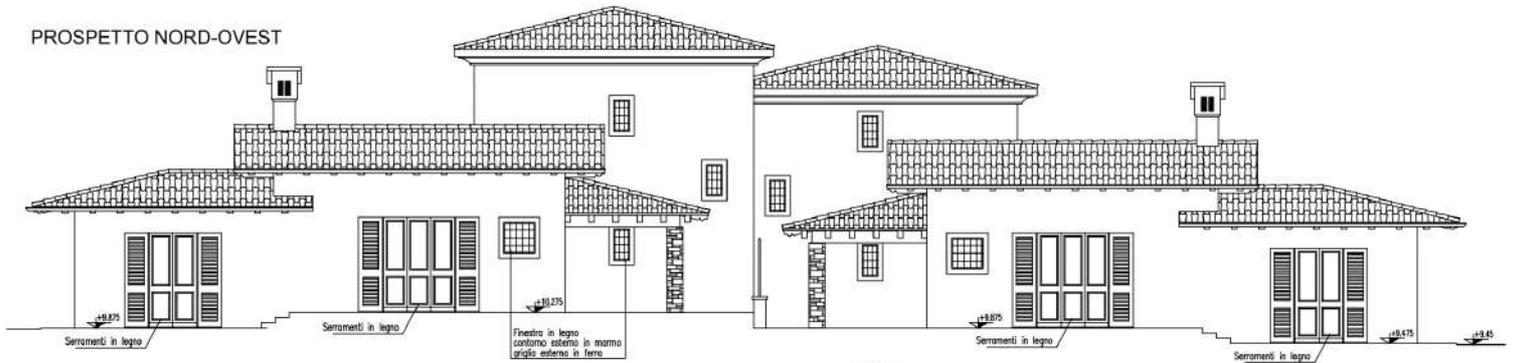

PROSPETTO SUD-EST

