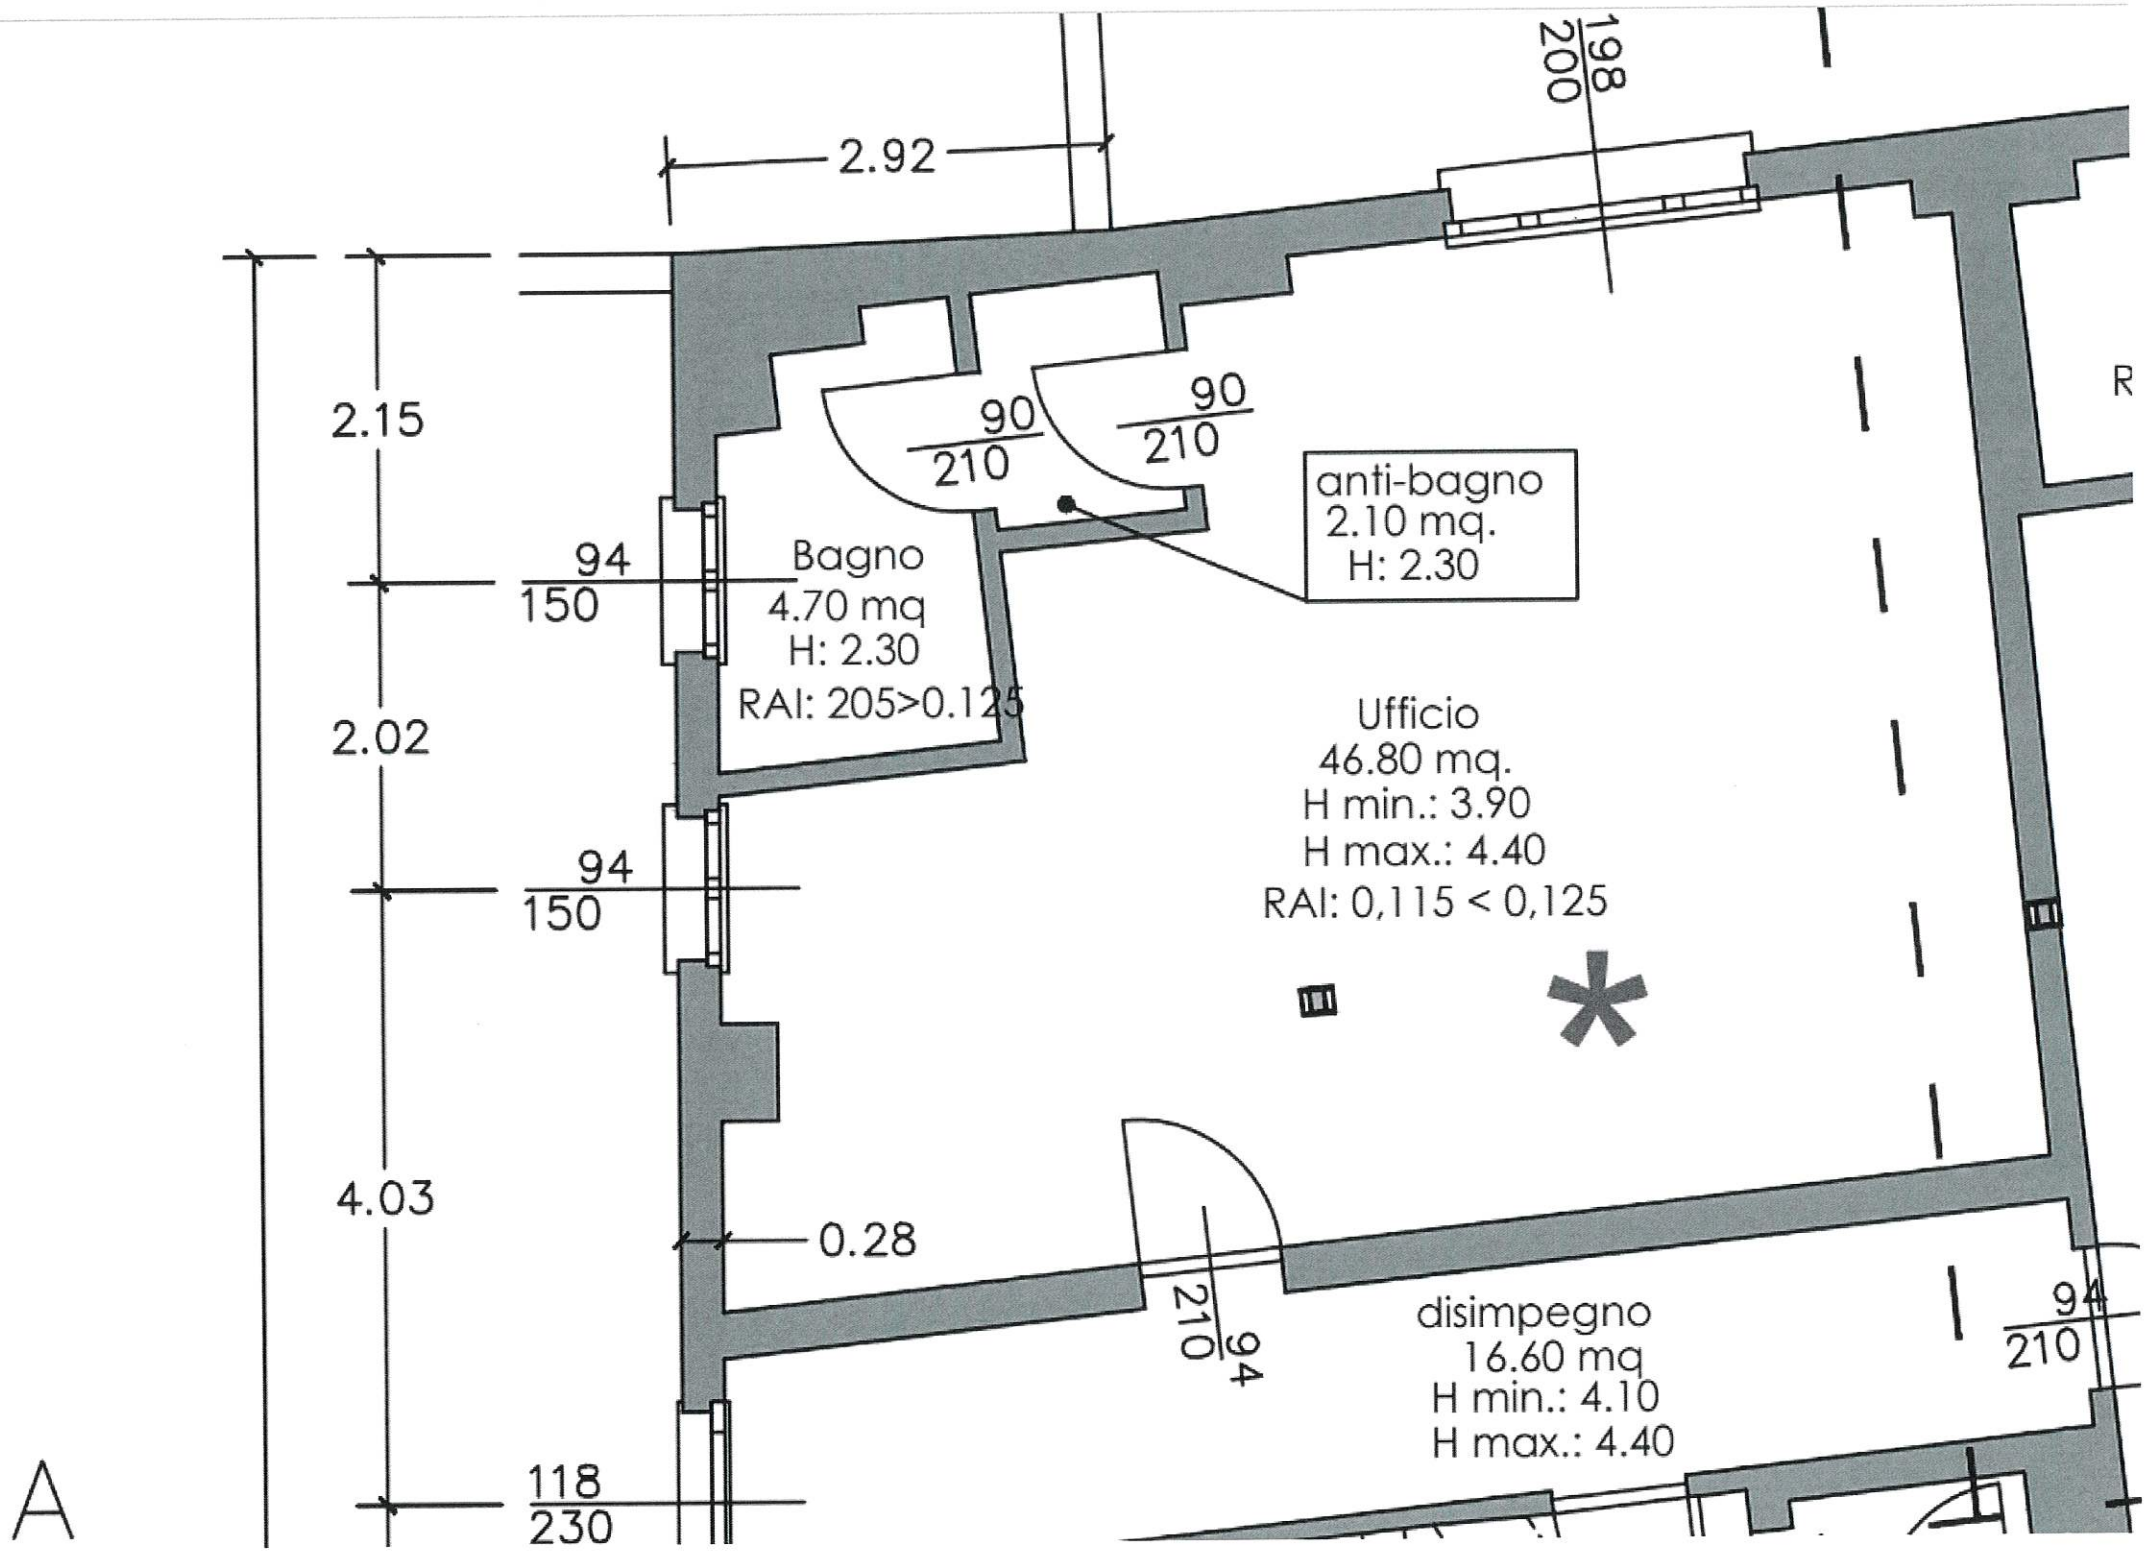
2.92
198
200
2.15
90
210
90
210
anti-bagno
2.10 mq.
H: 2.30
94
150
Bagno
4.70 mq
H: 2.30
RAI: 205>0.125
2.02
Ufficio
46.80 mq.
H min.: 3.90
H max.: 4.40
RAI: 0,115 < 0,125
94
150
4.03
0.28
210
94
disimpegno
16.60 mq
H min.: 4.10
H max.: 4.40
94
210
118
230
A